



# COMUNE DI DORGALI

PROVINCIA DI NUORO

AREA TECNICA-LAVORI PUBBLICI E URBANISTICA

Prec. n. 11091/2016

**OGGETTO:** CESSIONE IN AFFITTO O IN PROPRIETÀ DEI TERRENI SCLASSIFICATI DAL REGIME DEMANIALE CIVICO IN LOCALITÀ "ODDOENE" A DORGALI  
PUBBLICAZIONE ESITO ISTRUTTORIO DELL'ISTANZA  
DITTA RICHIEDENTE: **USELI GIOVANNI MARIA (DORGALI 11.01.1955)**

## IL RESPONSABILE DELL'AREA TECNICA

Visto l'avviso prot. n. 3020 del 25.02.2016 relativo alla cessione in affitto o in proprietà dei terreni sclassificati dal regime demaniale civico in località "Oddoene" a Dorgali, pubblicato nel sito istituzionale del Comune di Dorgali;

Dato atto che nell'avviso di che trattasi si stabiliva che i soggetti interessati avrebbero dovuto presentare, entro e non oltre il giorno 11.04.2016, apposita istanza corredata della documentazione indicata nello stesso avviso;

Dato atto inoltre che con determinazione n. 350 del 07.04.2016 il termine di scadenza per la presentazione delle istanze è stato prorogato al 30.06.2016 (avviso pubblicato nel sito istituzionale del Comune di Dorgali prot. n. 5701 del 08.04.2016);

Vista la seguente istanza prot. n. 11091 del 30.06.2016;

ditta richiedente: **USELI GIOVANNI MARIA (DORGALI 11.01.1955)**;

residenza: Via Eleonora 45 – 08022 Dorgali

c.f. SLUGNN55A11D345V

terreni richiesti

località	foglio	mappale	superficie catastale	superficie richiesta
Su Lidone	81	218	0.78.40	0.10.75
	"	219	0.42.40	0.14.65
	"	221	1.96.80	0.11.20
<b>TOTALE SUPERFICIE RICHIESTA</b>				<b>0.36.60</b>

Riscontrata la completezza della documentazione presentata;

Vista la planimetria allegata;

Viste le risultanze istruttorie;

Dato atto che le risultanze dell'istruttoria devono essere pubblicate sul sito istituzionale del Comune di Dorgali per 15 giorni consecutivi per eventuali opposizioni;

## RENDE NOTO

L'accoglibilità dell'istanza presentata dalla ditta **USELI GIOVANNI MARIA**, generalizzata in premessa, alle seguenti condizioni: *siano esclusi dalla cessione i tratti di strada adibito ad uso pubblico e le acque pubbliche*

## DISPONE

La pubblicazione del presente avviso nel sito istituzionale del comune di Dorgali per quindici giorni consecutivi per eventuali opposizioni;


Le eventuali motivate opposizioni, obbligatoriamente in forma scritta dovranno riportare le generalità complete dell'interessato, essere debitamente sottoscritte e complete di fotocopia di documento di identità in corso di validità e della documentazione idonea a comprovare le ragioni dell'opposizione.

Le stesse dovranno pervenire, su supporto cartaceo oppure mediante pec all'indirizzo [utc@pec.comune.dorgali.nu.it](mailto:utc@pec.comune.dorgali.nu.it), entro e non oltre 15 giorni dalla pubblicazione del presente avviso sul sito istituzionale del Comune di Dorgali; non farà fede la data del timbro postale.

Allegati:

- Ortofotocarta con sovrapposta planimetria catastale indicante l'area richiesta.

IL RESPONSABILE DELL'AREA TECNICA  
F.TO ING. FRANCESCO FANCELLO

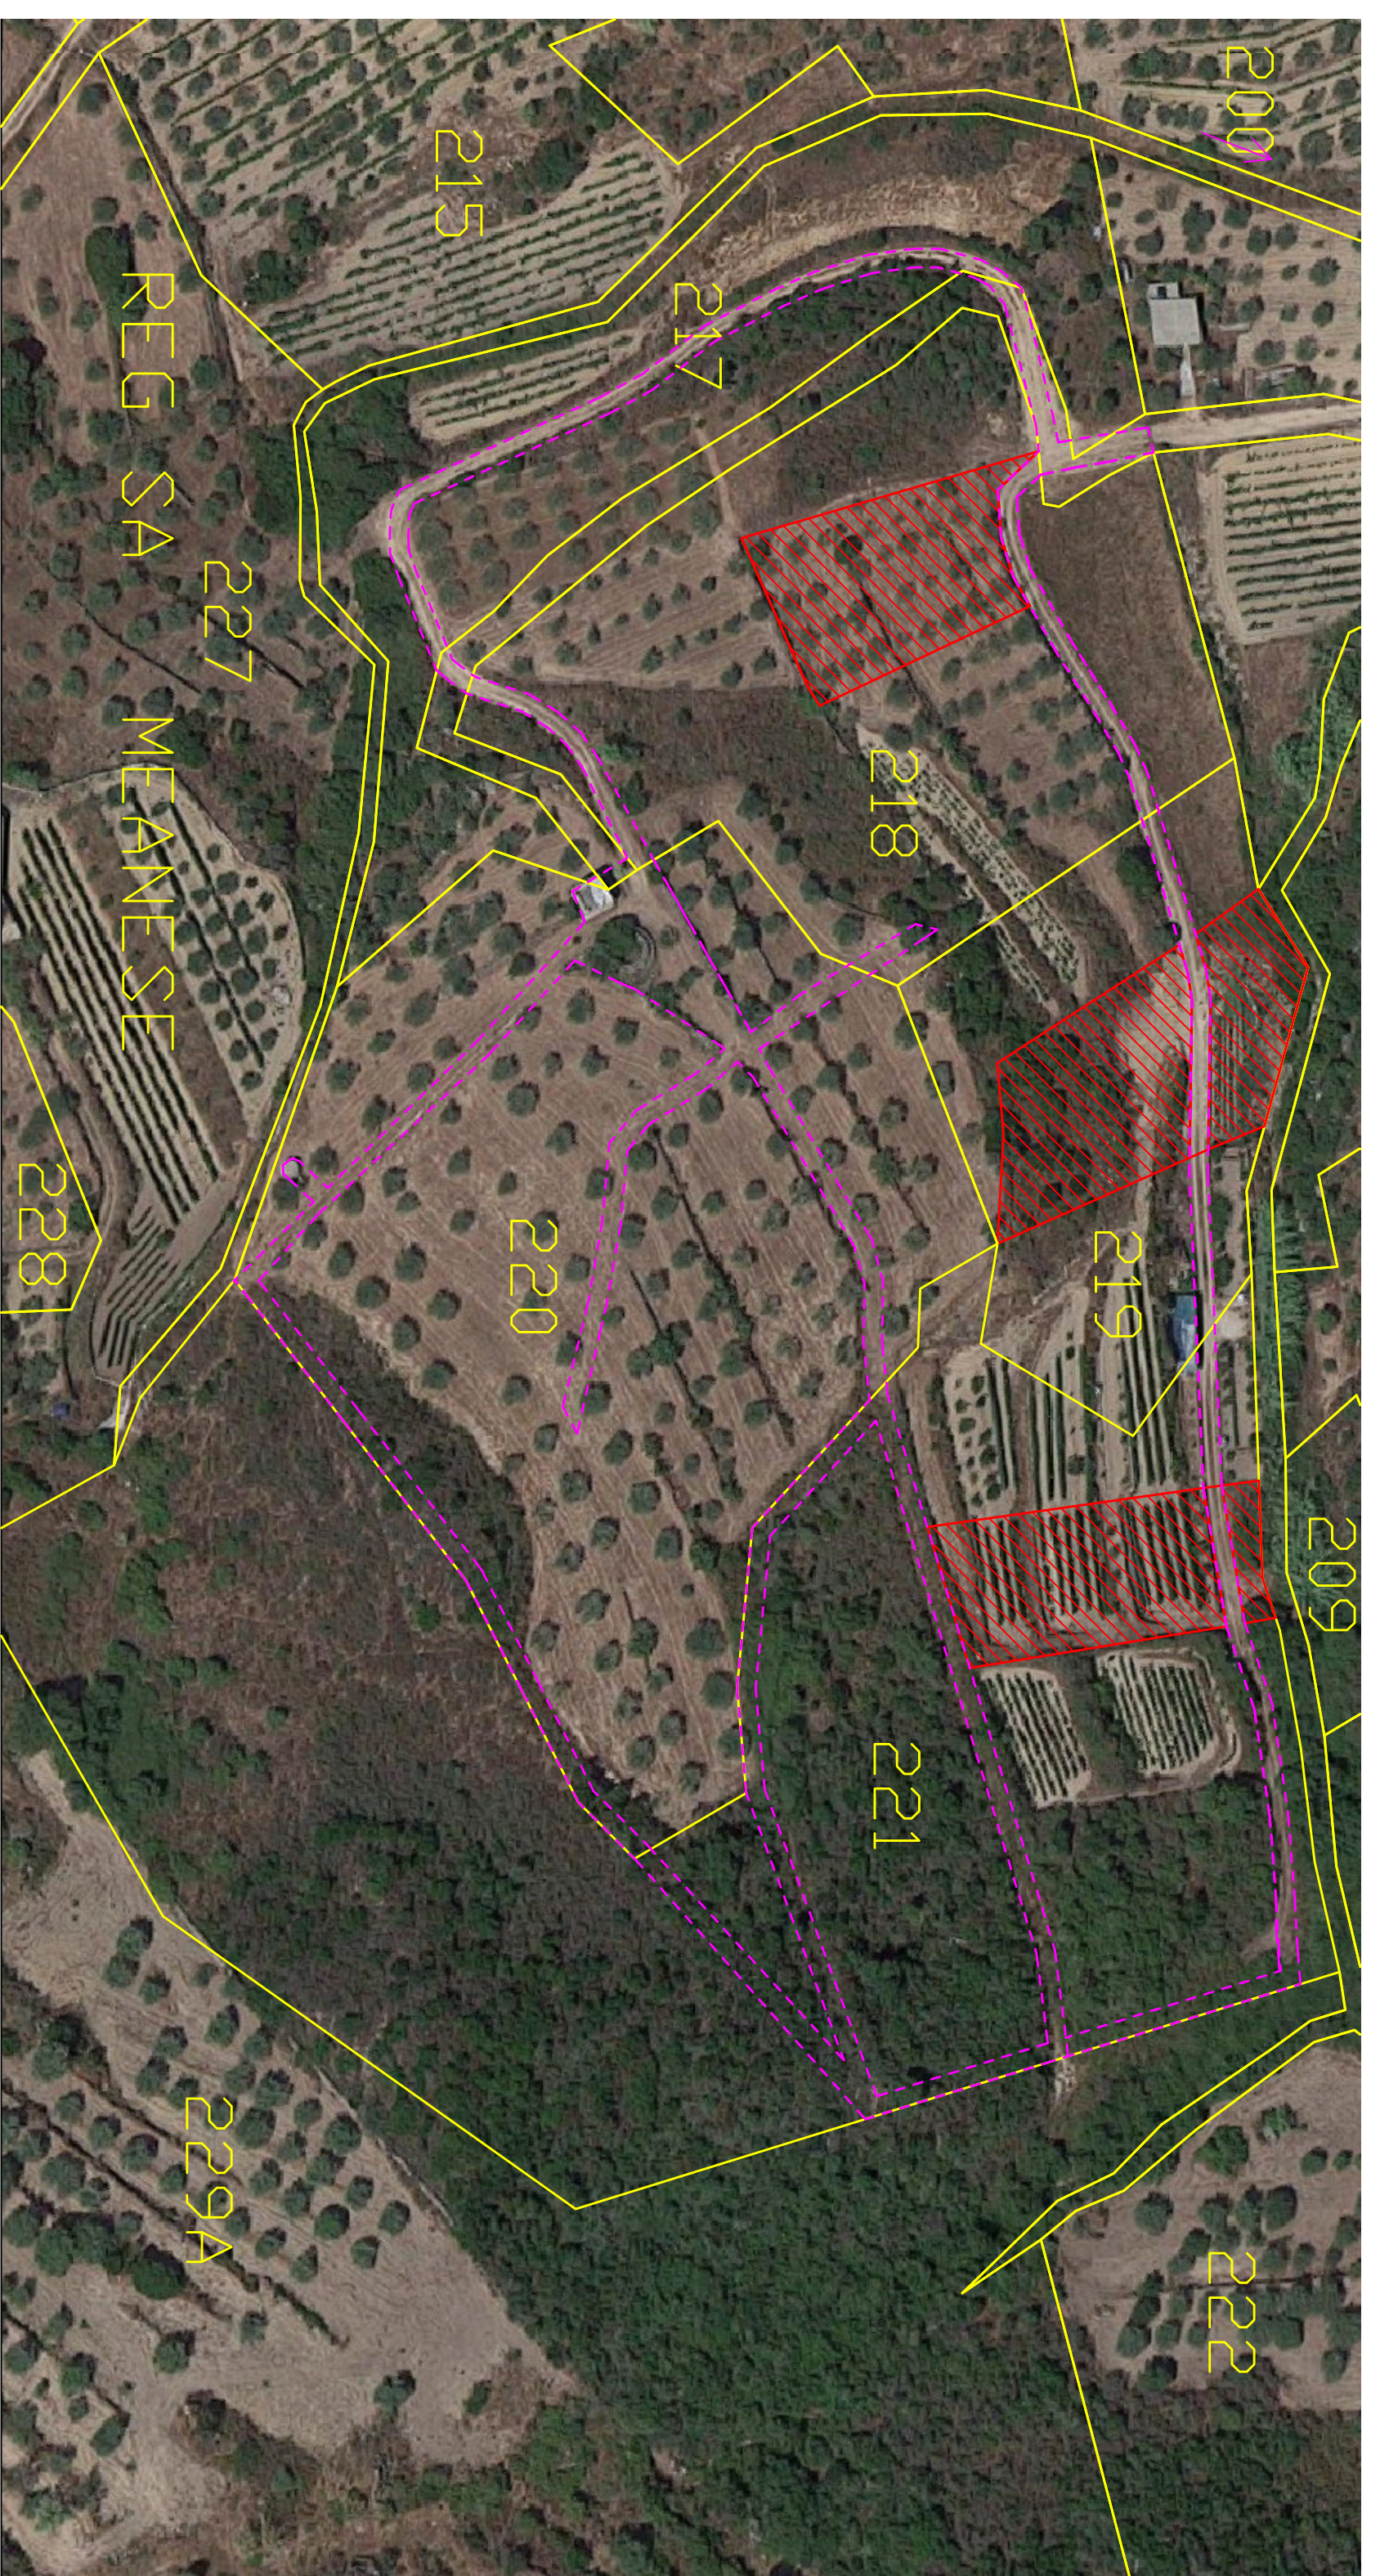

SOVRAPPOSIZIONE FOTO AEREA CATASTALE - SCALA 1:1000  
Comune di Dorgali - Foglio 81 mappali 218,219,221

-  confini particelle catastali
-  possesso Useli Giovanni Maria
-  servitù di passaggio comune