



# COMUNE DI DORGALI

PROVINCIA DI NUORO

AREA TECNICA-LAVORI PUBBLICI E URBANISTICA

Prec. n. 11164/2016

**OGGETTO:** CESSIONE IN AFFITTO O IN PROPRIETÀ DEI TERRENI SCLASSIFICATI DAL REGIME DEMANIALE CIVICO IN LOCALITÀ "ODDOENE" A DORGALI  
PUBBLICAZIONE ESITO ISTRUTTORIO DELL'ISTANZA  
DITTA RICHIEDENTE: **SALE AGOSTINO (DORGALI 10.11.1926)**

## IL RESPONSABILE DELL'AREA TECNICA

Visto l'avviso prot. n. 3020 del 25.02.2016 relativo alla cessione in affitto o in proprietà dei terreni sclassificati dal regime demaniale civico in località "Oddoene" a Dorgali, pubblicato nel sito istituzionale del Comune di Dorgali;

Dato atto che nell'avviso di che trattasi si stabiliva che i soggetti interessati avrebbero dovuto presentare, entro e non oltre il giorno 11.04.2016, apposita istanza corredata della documentazione indicata nello stesso avviso;

Dato atto inoltre che con determinazione n. 350 del 07.04.2016 il termine di scadenza per la presentazione delle istanze è stato prorogato al 30.06.2016 (avviso pubblicato nel sito istituzionale del Comune di Dorgali prot. n. 5701 del 08.04.2016);

Vista la seguente istanza prot. n. 11164 del 01.07.2016;

ditta richiedente: **SALE AGOSTINO (DORGALI 10.11.1926)**;

residenza: Via Del Pellegrino 11 – 08022 Dorgali

c.f. SLASGTN26S10D345F

terreni richiesti

località	foglio	mappale	superficie catastale	superficie richiesta
Oddoene	82	205P	1.72.80	0.18.50
	"	220	4.14.40	4.14.40
<b>TOTALE SUPERFICIE RICHIESTA</b>				<b>4.32.90</b>

Riscontrata la completezza della documentazione presentata;

Vista la planimetria allegata;

Viste le risultanze istruttorie;

Dato atto che le risultanze dell'istruttoria devono essere pubblicate sul sito istituzionale del Comune di Dorgali per 15 giorni consecutivi per eventuali opposizioni;

## RENDE NOTO

L'accogliibilità dell'istanza presentata dalla ditta **SALE AGOSTINO**, generalizzata in premessa, alle seguenti condizioni: *siano esclusi dalla cessione i tratti di strada adibito ad uso pubblico e le acque pubbliche*

## DISPONE

La pubblicazione del presente avviso nel sito istituzionale del comune di Dorgali per quindici giorni consecutivi per eventuali opposizioni;

Le eventuali motivate opposizioni, obbligatoriamente in forma scritta dovranno riportare le generalità complete dell'interessato, essere debitamente sottoscritte e complete di fotocopia di documento di identità in corso di validità e della documentazione idonea a comprovare le ragioni dell'opposizione.

Le stesse dovranno pervenire, su supporto cartaceo oppure mediante pec all'indirizzo [utc@pec.comune.dorgali.nu.it](mailto:utc@pec.comune.dorgali.nu.it), entro e non oltre 15 giorni dalla pubblicazione del presente avviso sul sito istituzionale del Comune di Dorgali; non farà fede la data del timbro postale.

Allegati:

- Ortofotocarta con sovrapposta planimetria catastale indicante l'area richiesta.


IL RESPONSABILE DELL'AREA TECNICA

F.TO ING. FRANCESCO FANCELLO



*Catastale Ortofoto- comune di Dorgali/Oddoene  
Regione Oddoene- "S" intintu", Fg 82Map 205/p-220;*

<Scala 1:2000>

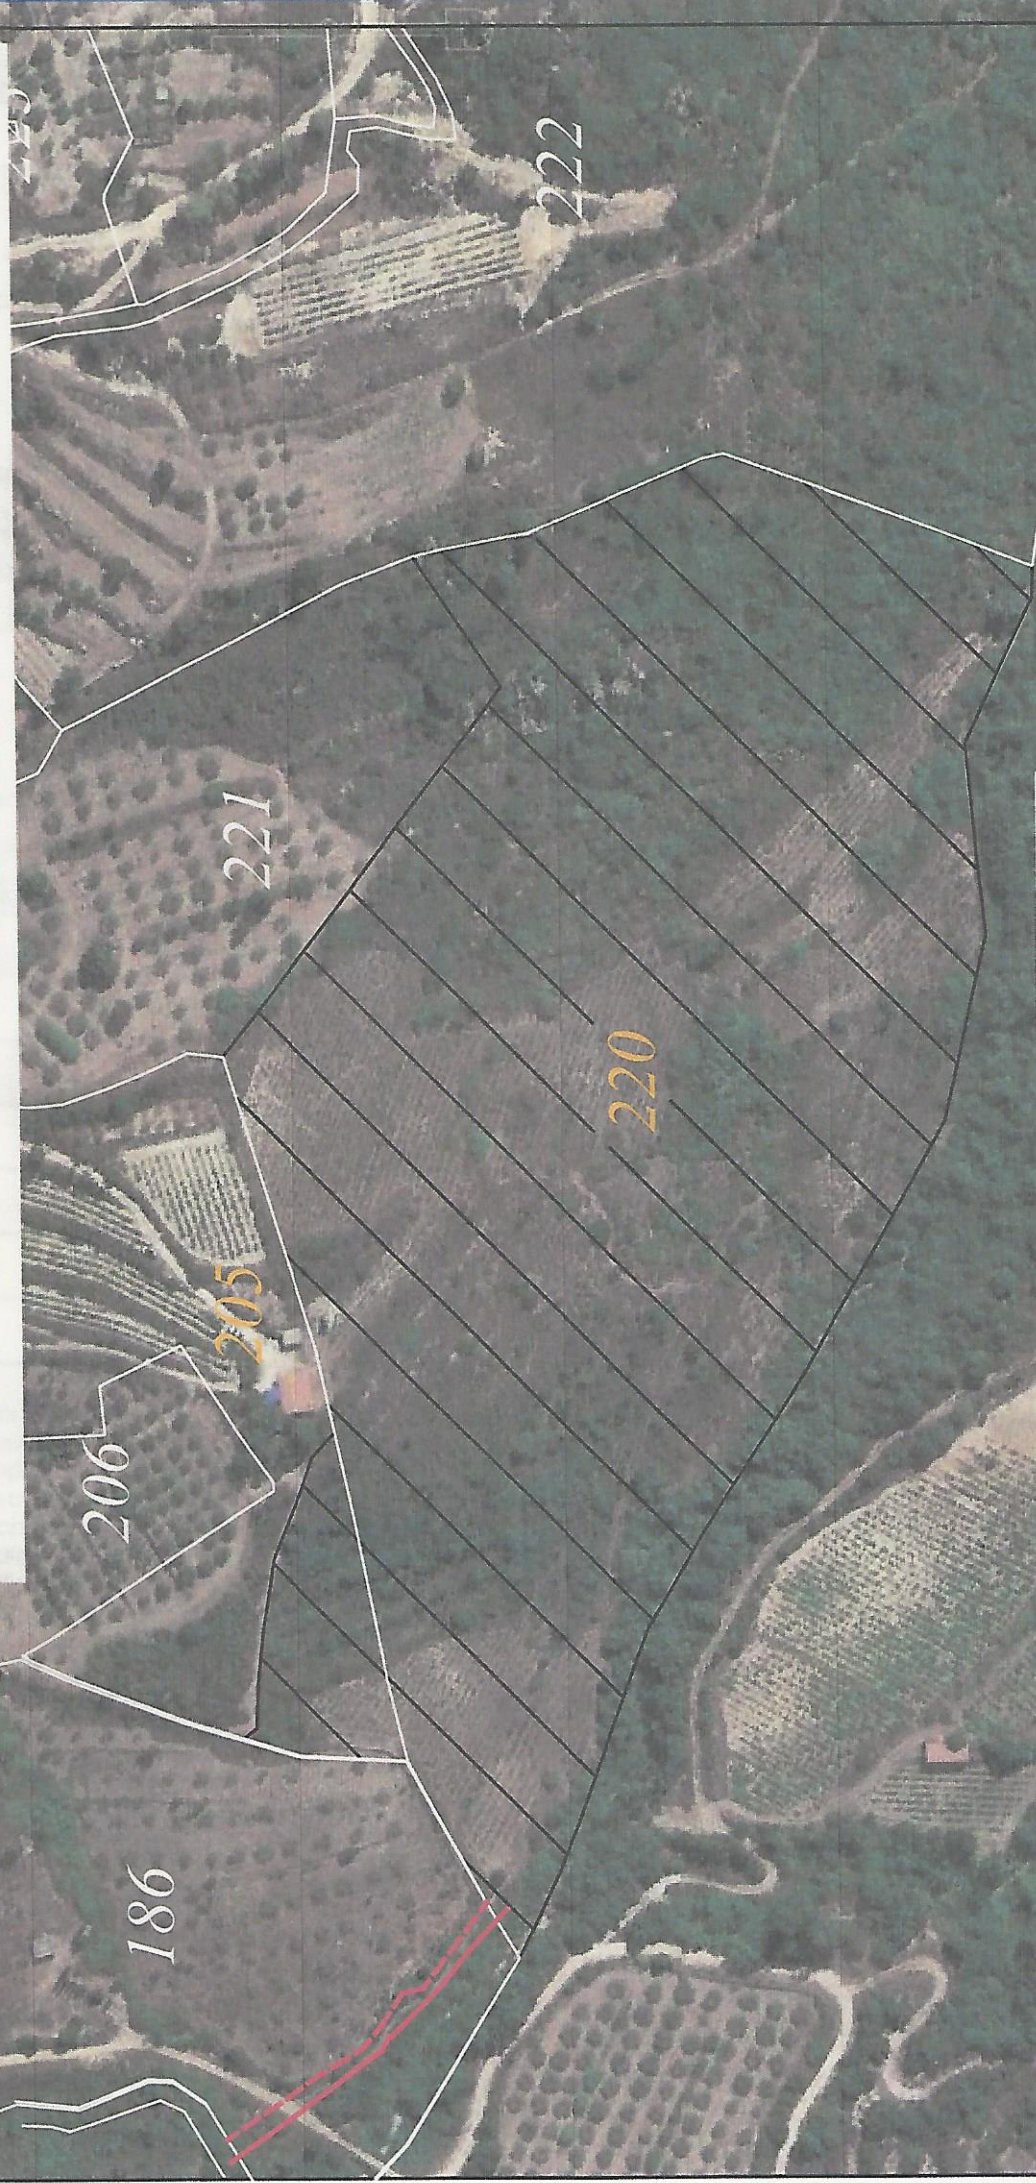

Legenda:

 Superficie condotta da Sale Agostino HA 04.32.90

 Servitù di passaggio

Google ear